


№ 22. Комплекс Хрестовоздвиженської церкви.  
Хрестовоздвиженська церква з дзвіницею, 19 ст.  
Воздвиженська вул., 1/15, ріг пров. Ладо Кецховелі

№№ п/п	№ в комплексі	Назва пам'ятки	Датування (дата спорудження)	Адреса	Підстави про взяття на державний облік, охоронний №	Вид пам'ятки та категорія охорони	Примітка (Держресст р)
1	2	3	4	5	6	7	8
	22	[4] Комплекс Хрестовоздвиженської церкви	19 ст.	Воздвиженська вул., 1/15, ріг пров. Ладо Кецховелі	Розпорядження Київської міської державної адміністрації від 26.04.1999 № 620, охоронний № 284/1-3	пам'ятка архітектури та містобудування місцевого значення	
61.	22/1	Хрестовоздвиженська церква з дзвіницею	1811 р. (перший ярус); 1860 р. (дзвіниця); 1886-1887 рр. (другий ярус); 1901-1905 рр. (тінв. приділ); друга пол. 19-поч. 20 ст. (розпис)	Воздвиженська вул., 1/15, ріг пров. Ладо Кецховелі	Розпорядження Київської міської державної адміністрації від 26.04.1999 № 620, охоронний № 284/1	пам'ятка архітектури місцевого значення	
62.	22/2	Брама	кін. 19 ст.	Воздвиженська вул., 1/15, ріг пров. Ладо Кецховелі	Розпорядження Київської міської державної адміністрації від 26.04.1999 № 620, охоронний № 284/2	пам'ятка архітектури місцевого значення	
63.	22/3	Огорожа	кін. 19 ст.	Воздвиженська вул., 1/15, ріг пров. Ладо Кецховелі	Розпорядження Київської міської державної адміністрації від 26.04.1999 № 620, охоронний № 284/3	пам'ятка архітектури місцевого значення	
64.	22/4	Каплиця св. Миколи Чудотворця	1914 ст.	вул. Воздвиженська, 1/15, ріг пров. Ладо Кецховелі	Наказ Головного управління охорони культурної спадщини від 31.10.2011 № 10/55-11, додаток 2, п. б.	щойно виявлений об'єкт культурної спадщини - архітектура	


Пам'яткоохоронний статус  
та перелік складових – будівель і споруд.

№ 22. Комплекс Хрестовоздвиженської церкви.  
Хрестовоздвиженська церква з дзвіницею, 19 ст.  
Воздвиженська вул., 1/15, ріг пров. Ладо Кецховелі

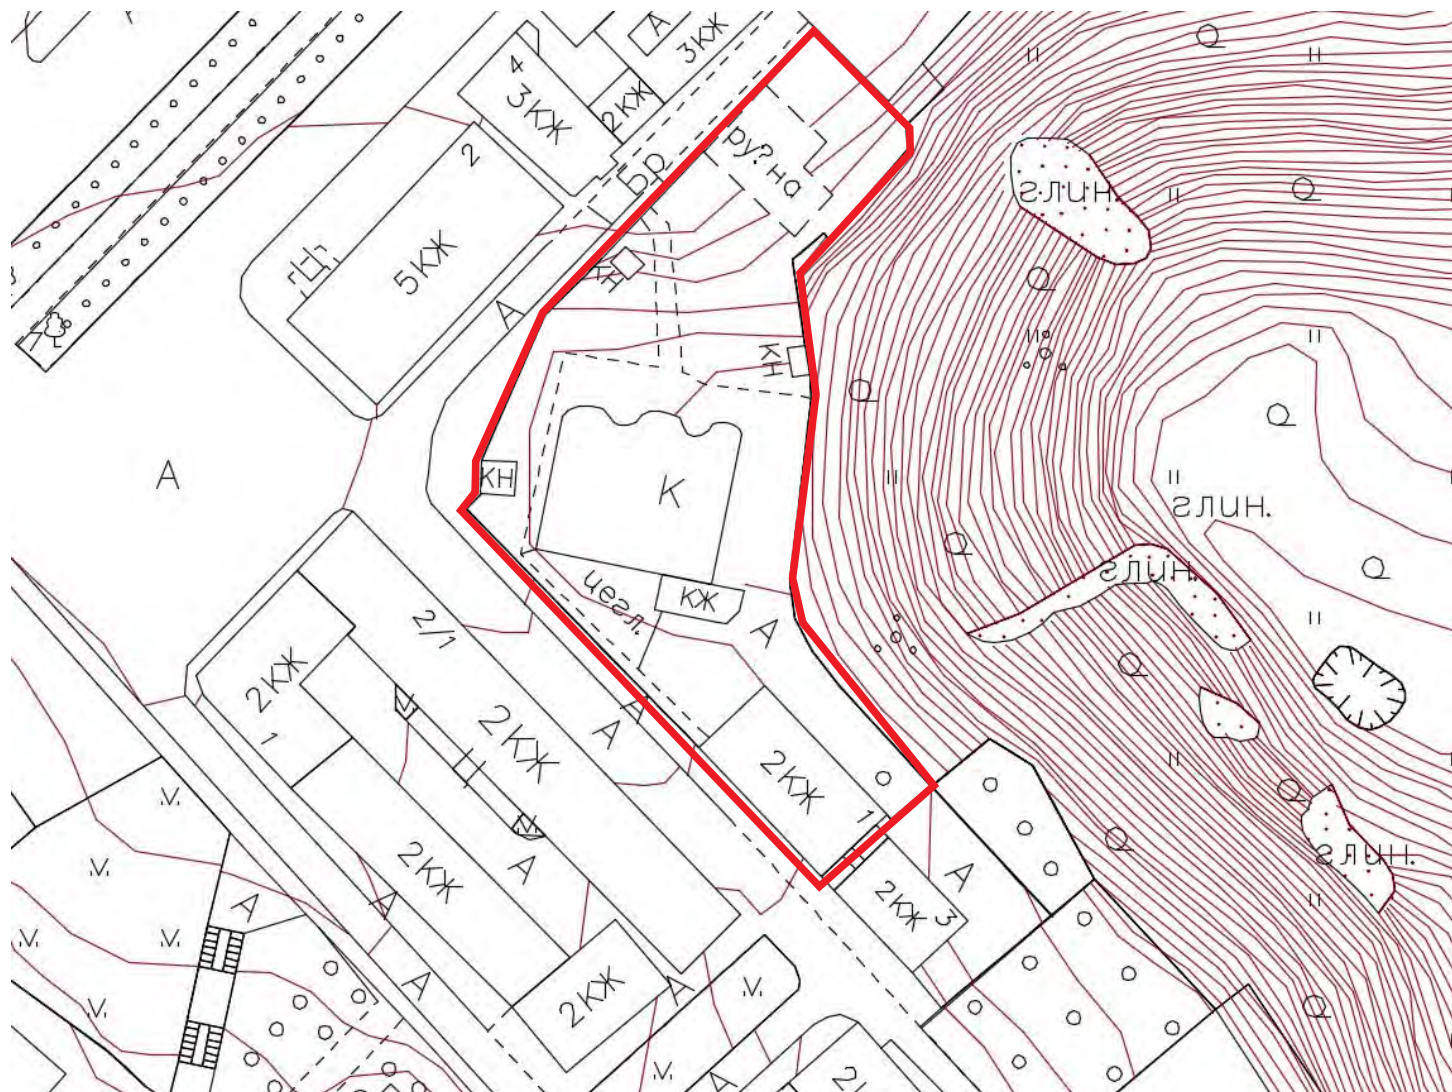


Топографічна карта сучасна.

№ 22. Комплекс Хрестовоздвиженської церкви.  
Хрестовоздвиженська церква з дзвіницею, 19 ст.  
Воздвиженська вул., 1/15, ріг пров. Ладо Кецховелі

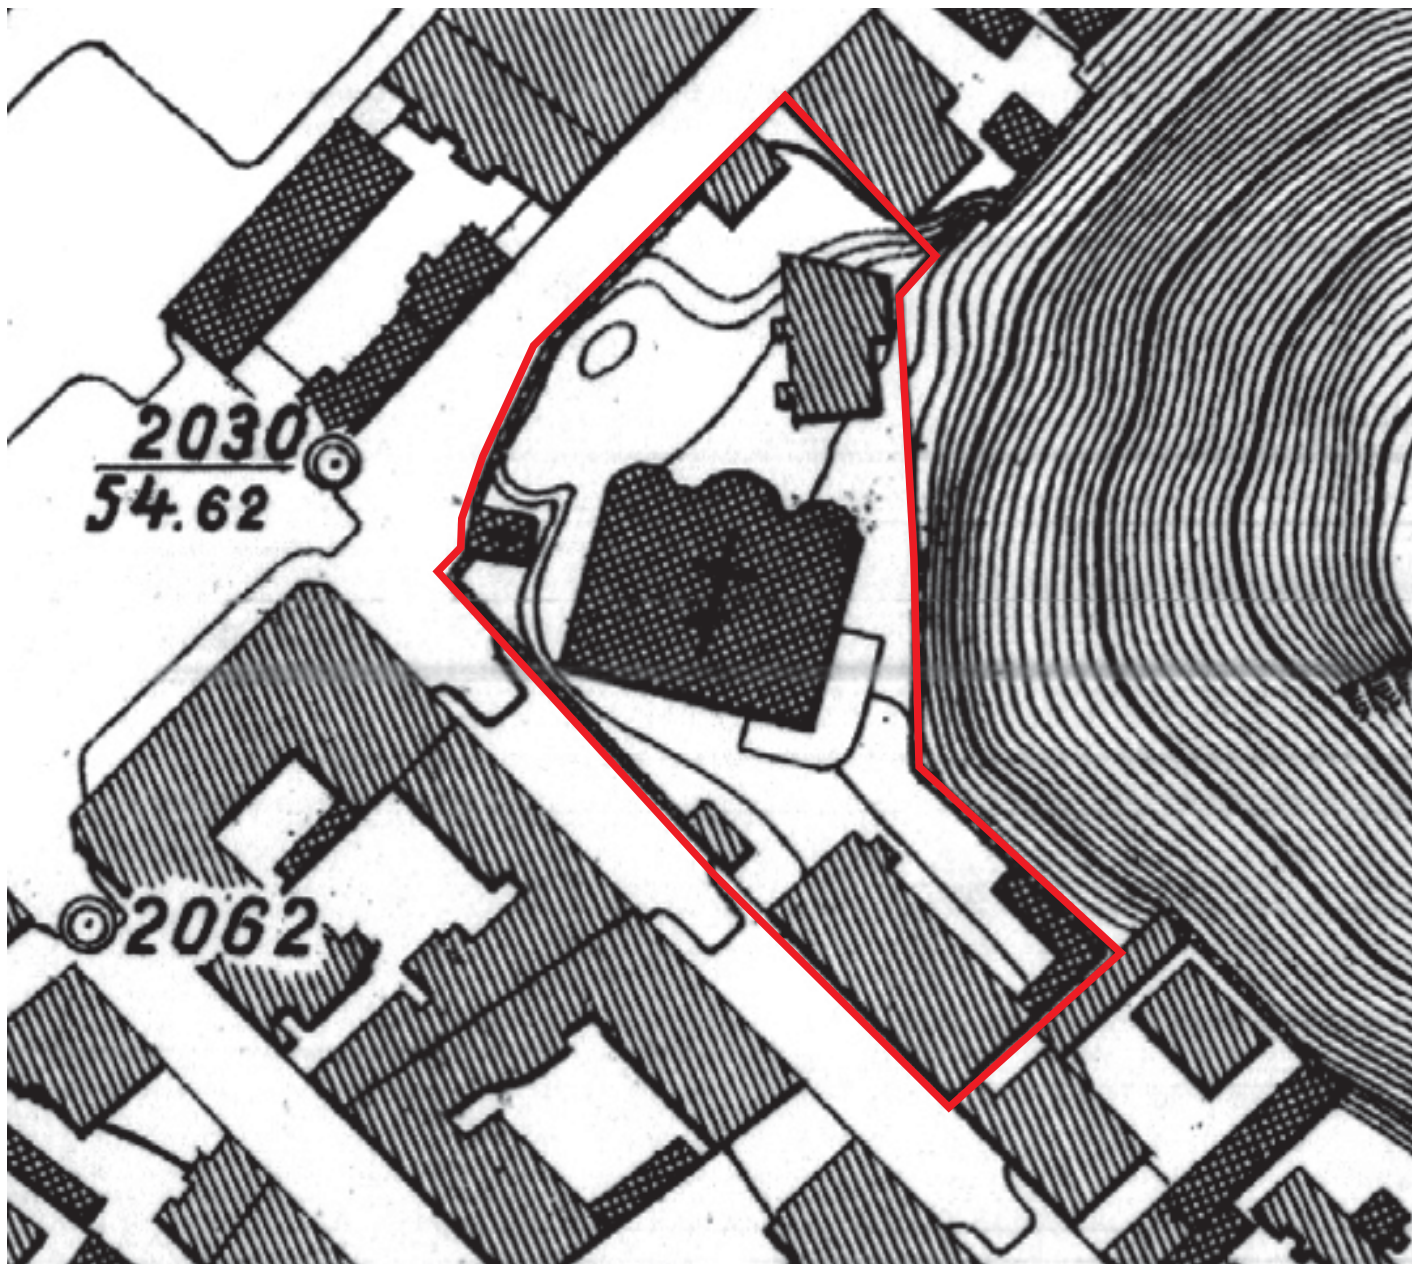

Топографічна карта 1925 року.

№ 22. Комплекс Хрестовоздвиженської церкви.  
Хрестовоздвиженська церква з дзвіницею, 19 ст.  
Воздвиженська вул., 1/15, ріг пров. Ладо Кецовелі

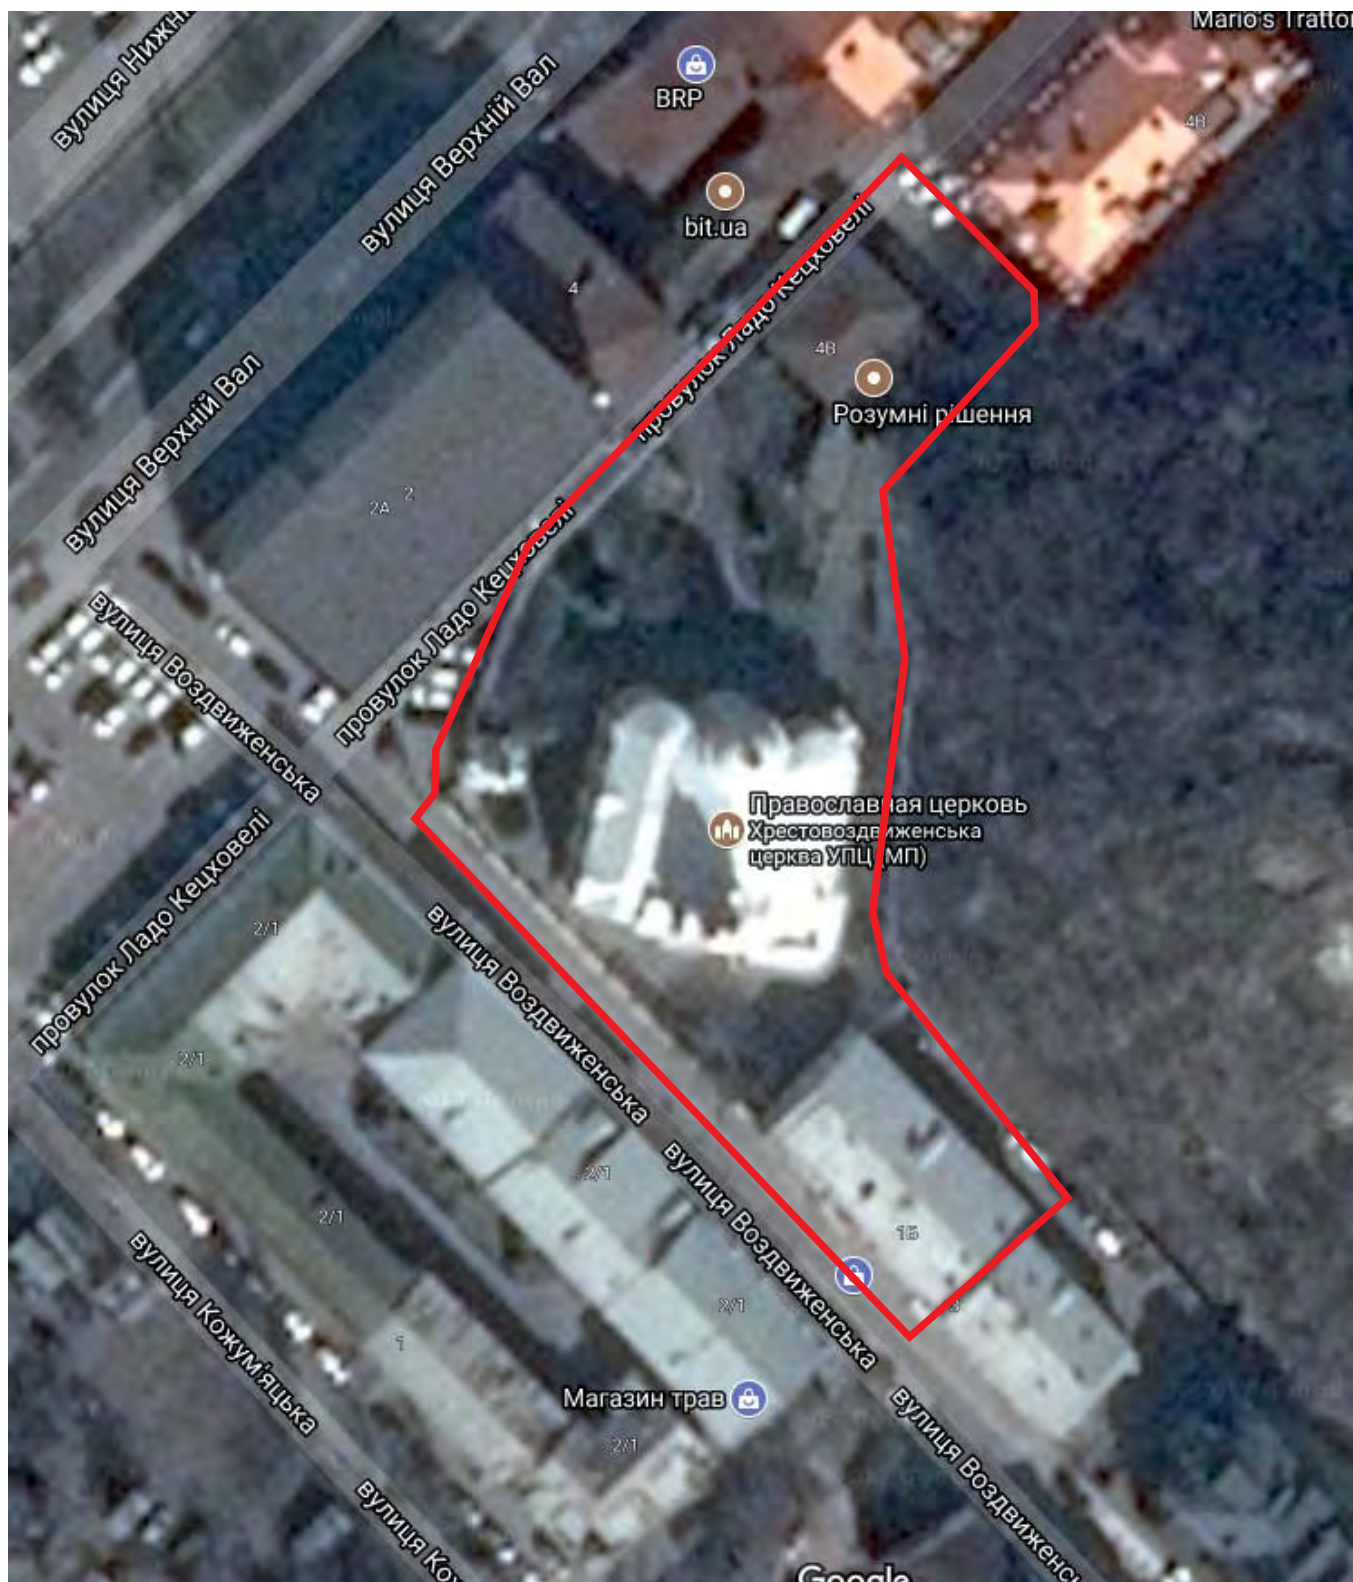


«Google» карта-супутник.

№ 22. Комплекс Хрестовоздвиженської церкви.  
Хрестовоздвиженська церква з дзвіницею, 19 ст.  
Воздвиженська вул., 1/15, ріг пров. Ладо Кецховелі




Черговий кадастровий план.

№ 22. Комплекс Хрестовоздвиженської церкви.  
Хрестовоздвиженська церква з дзвіницею, 19 ст.  
Воздвиженська вул., 1/15, ріг пров. Ладо Кецховелі

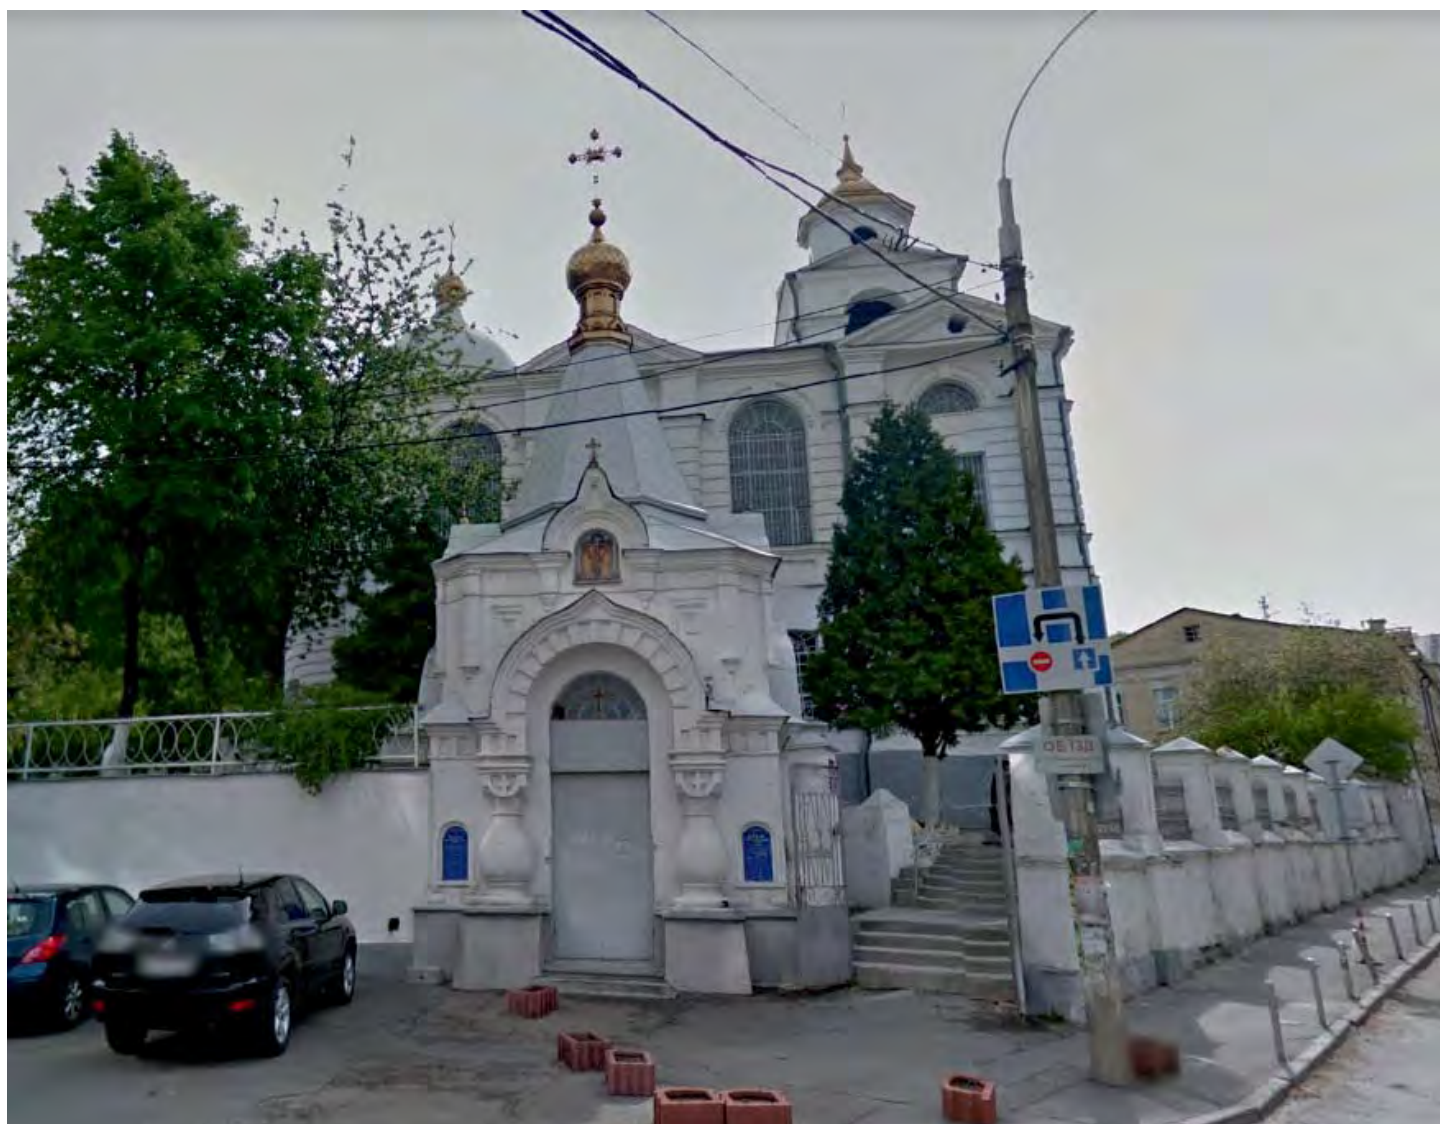

Фотофіксація видова та будівель-складових.

№ 22. Комплекс Хрестовоздвиженської церкви.  
Хрестовоздвиженська церква з дзвіницею, 19 ст.  
Воздвиженська вул., 1/15, ріг пров. Ладо Кецховелі

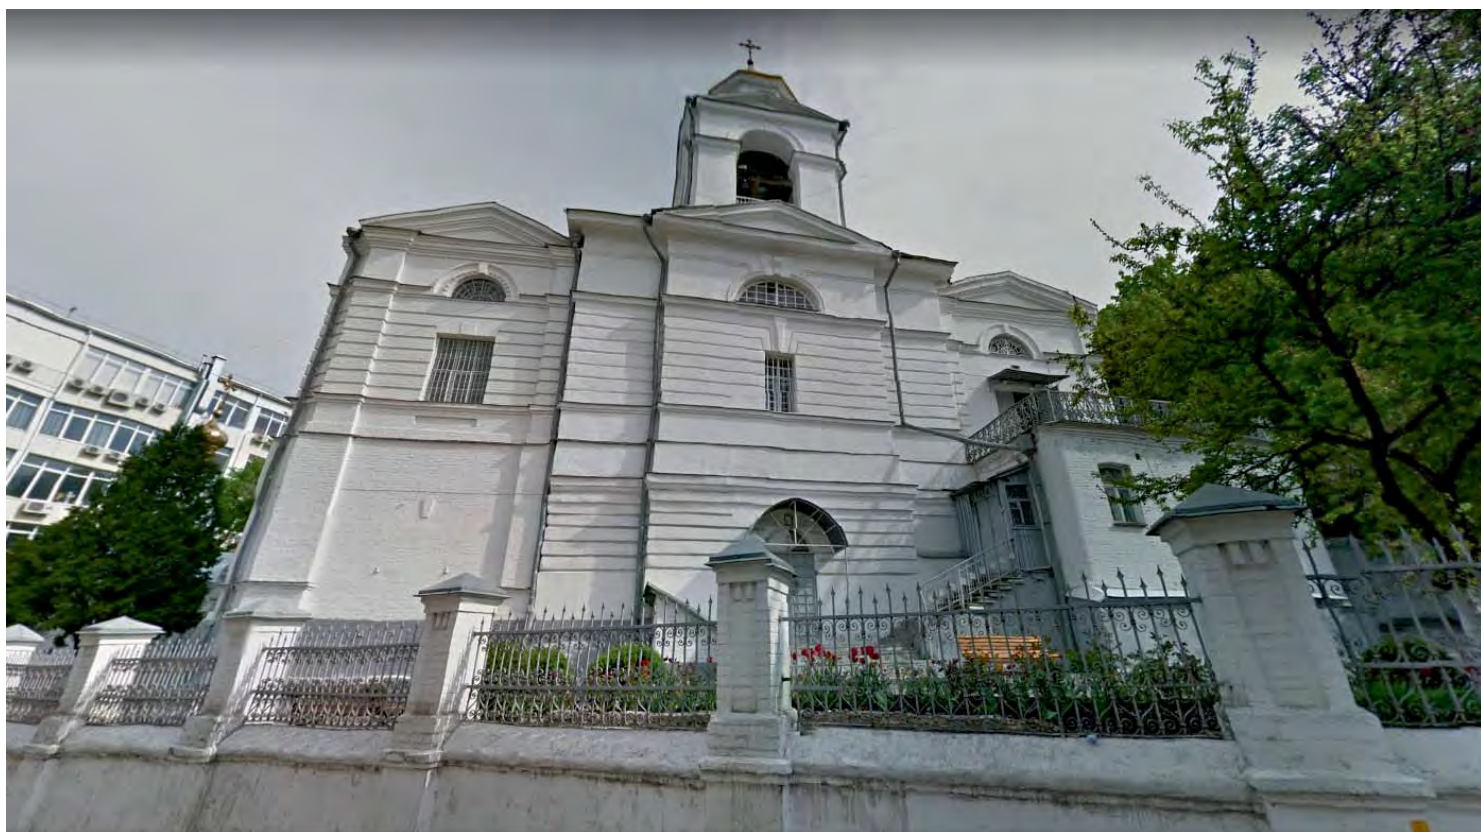

Фотофіксація видова та будівель-складових.


№ 22. Комплекс Хрестовоздвиженської церкви.  
Хрестовоздвиженська церква з дзвіницею, 19 ст.  
Воздвиженська вул., 1/15, ріг пров. Ладю Кецьовелі



Фотофіксація видова та будівель-складових.



№ 22. Комплекс Хрестовоздвиженської церкви.  
Хрестовоздвиженська церква з дзвіницею, 19 ст.  
Воздвиженська вул., 1/15, ріг пров. Ладю Кецохвелі

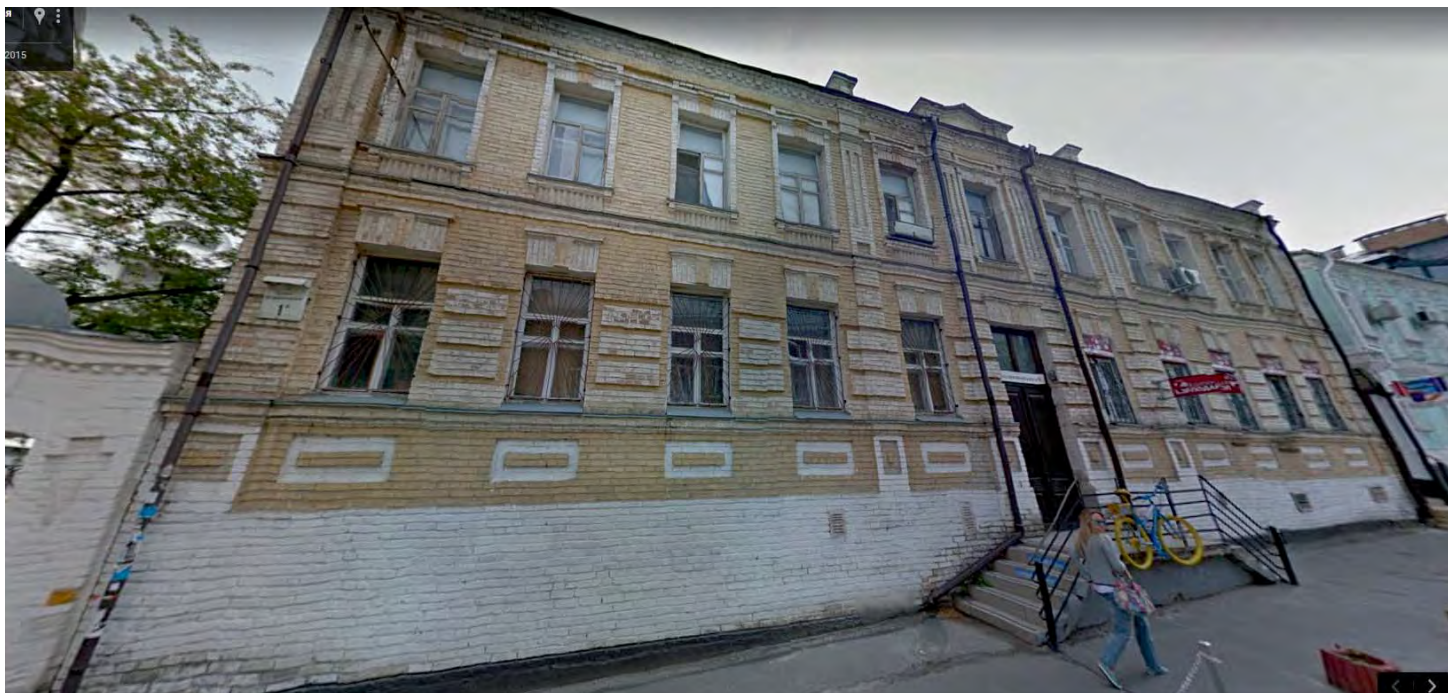

Фотофіксація видова та будівель-складових.